



紅樹林站 1 樓(地面層)可擺設區域

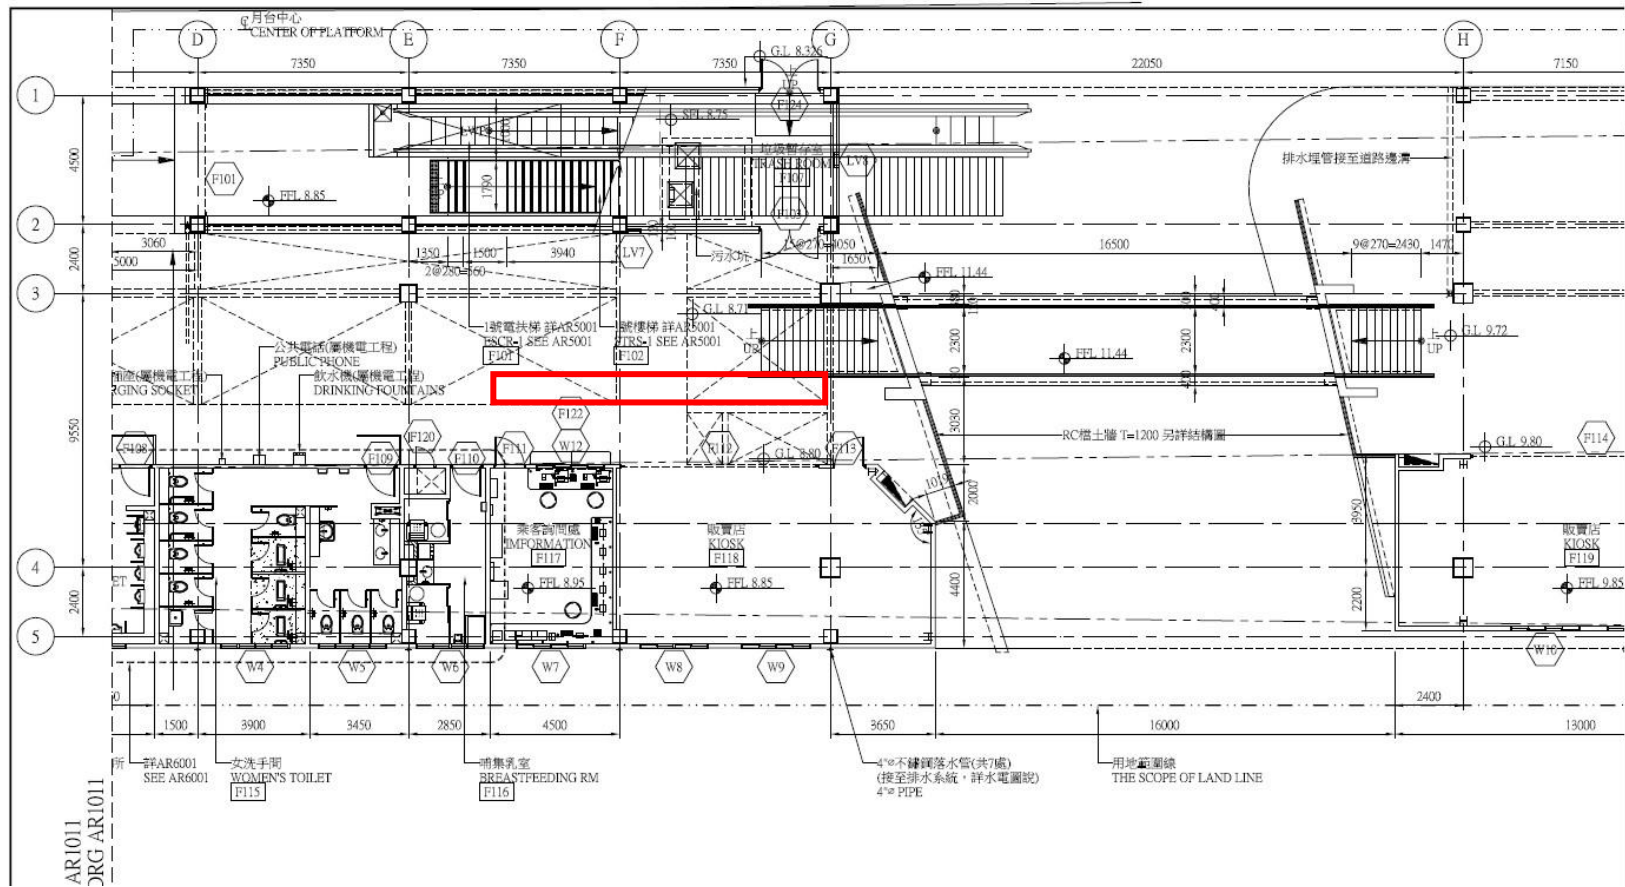

現部分區塊已由其他廠商租賃，實際擺設區域以本公司核定為準。

漁人碼頭站可擺設區域

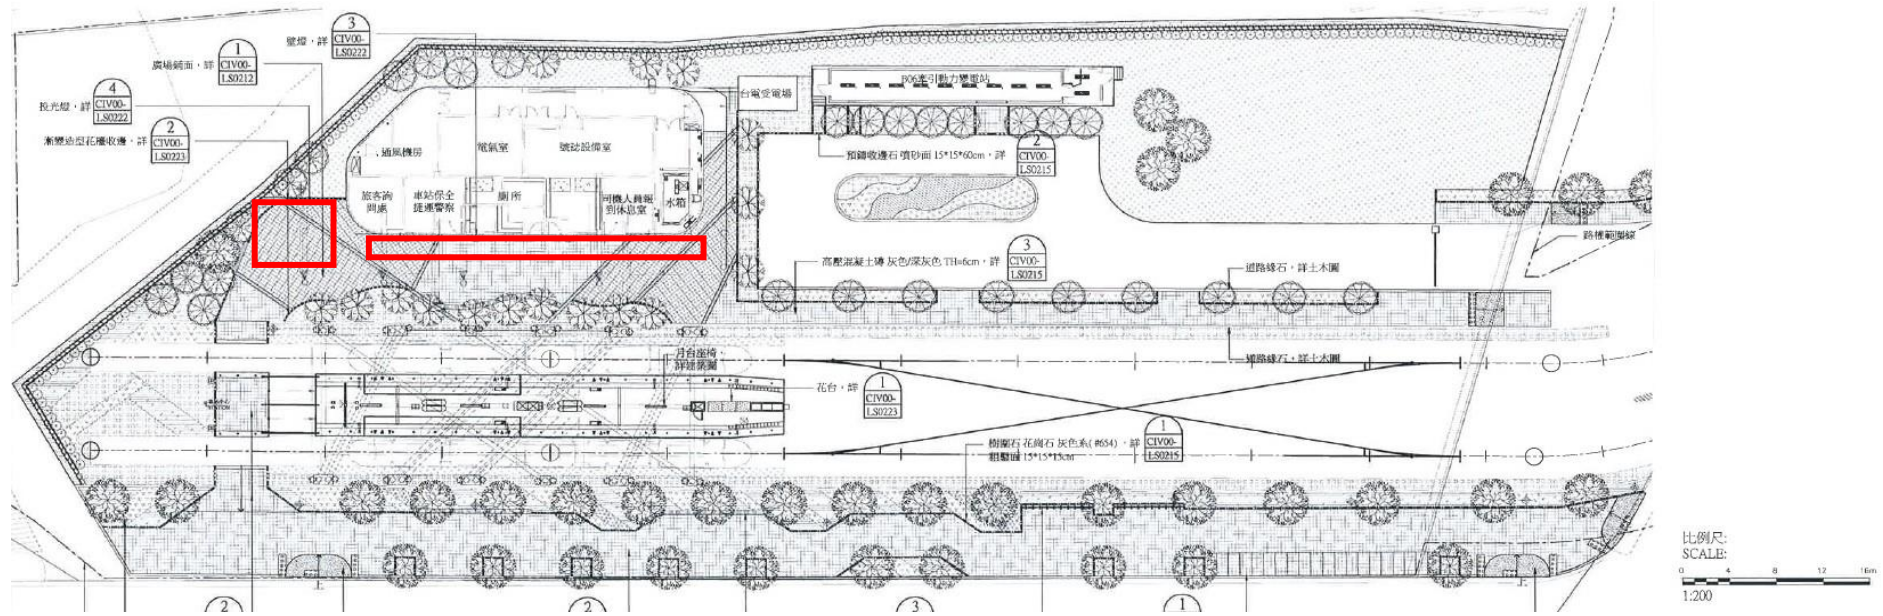

現部分區塊已由其他廠商租賃，實際擺設區域以本公司核定為準。