


### 紅樹林站 1 樓(地面層)可擺設區域

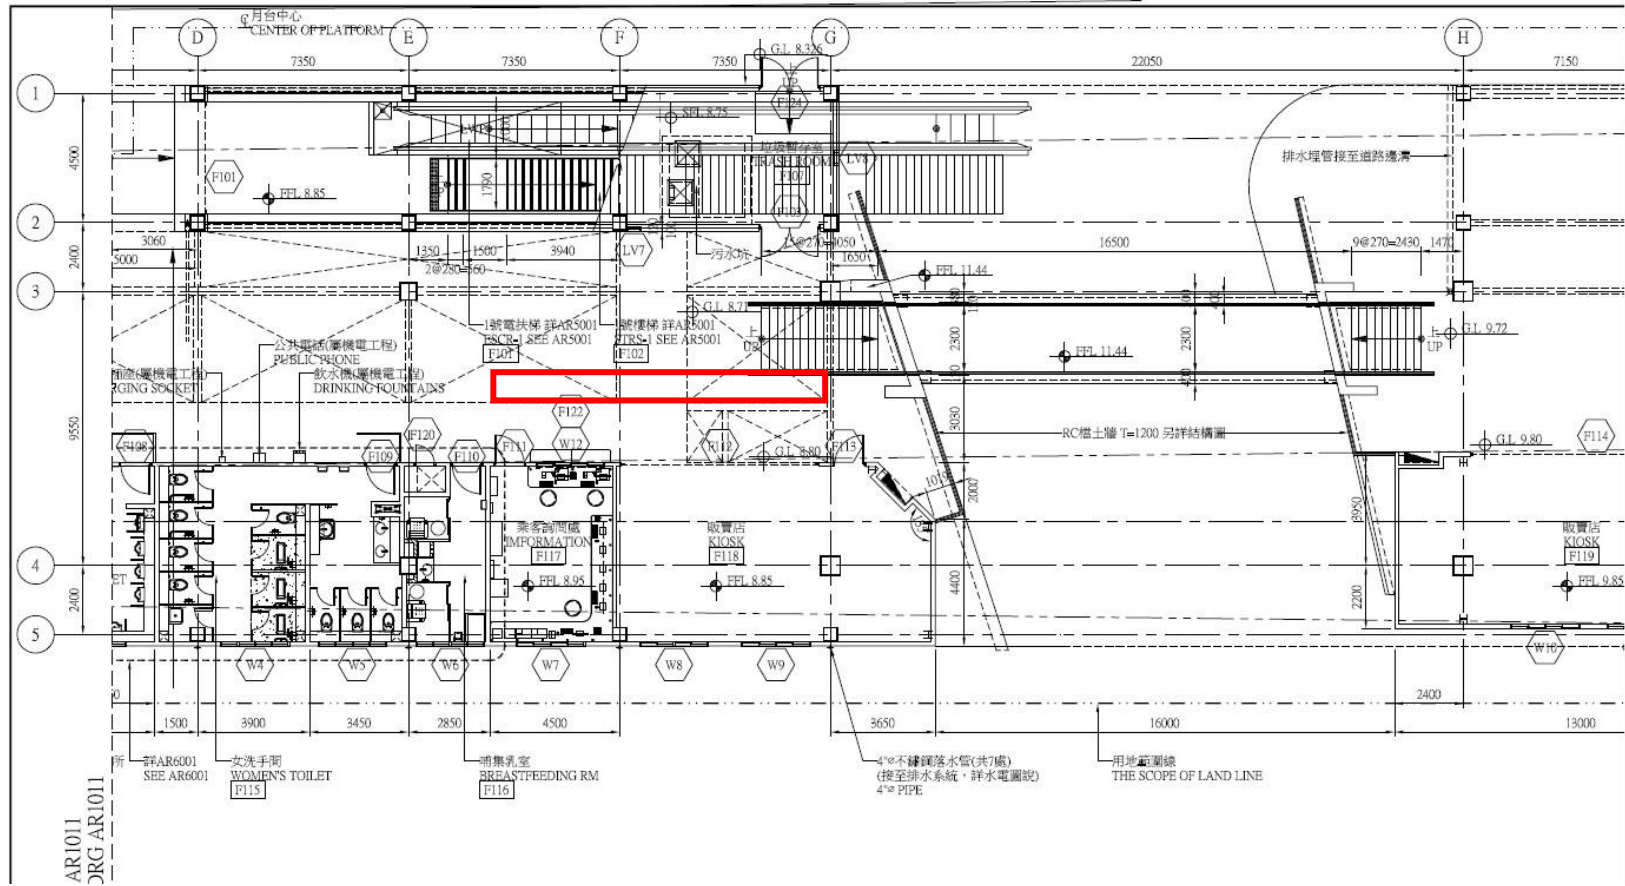


紅樹林站 3 樓(月台層)可擺設區域


接圖線見圖號 AR1021  
MATCH LINE SEE DRG AR1021

接圖線見圖號 AR1022  
MATCH LINE SEE DRG AR1022

接圖線見圖號 AR1022  
MATCH LINE SEE DRG AR1022

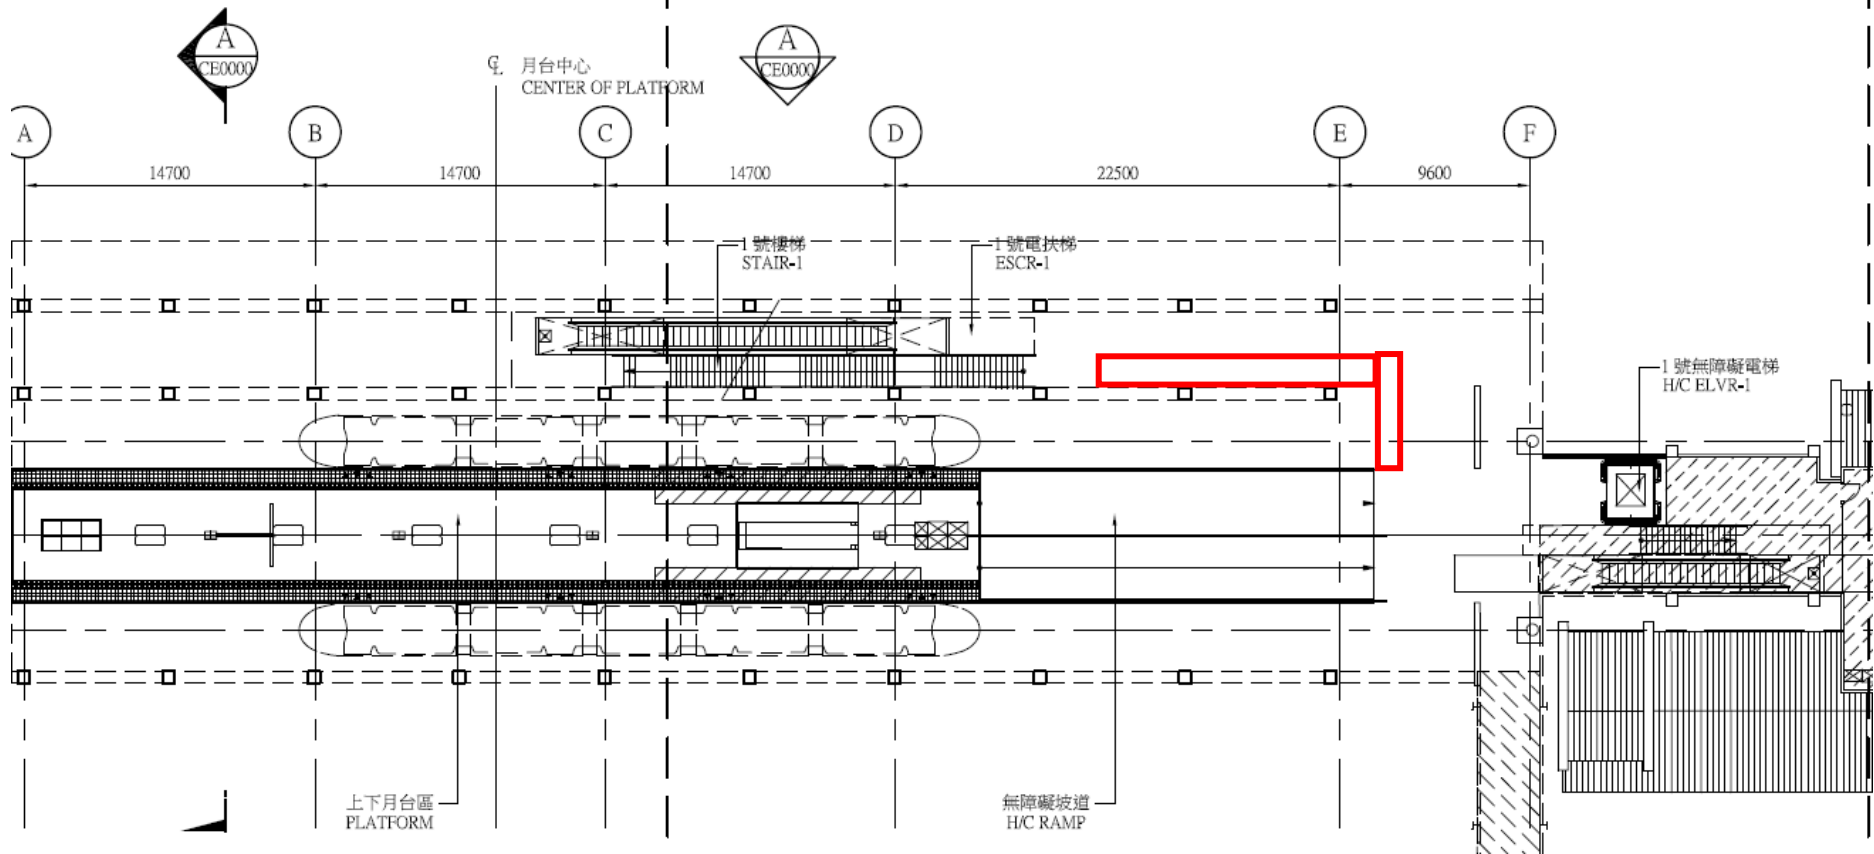

### 漁人碼頭站可擺設區域

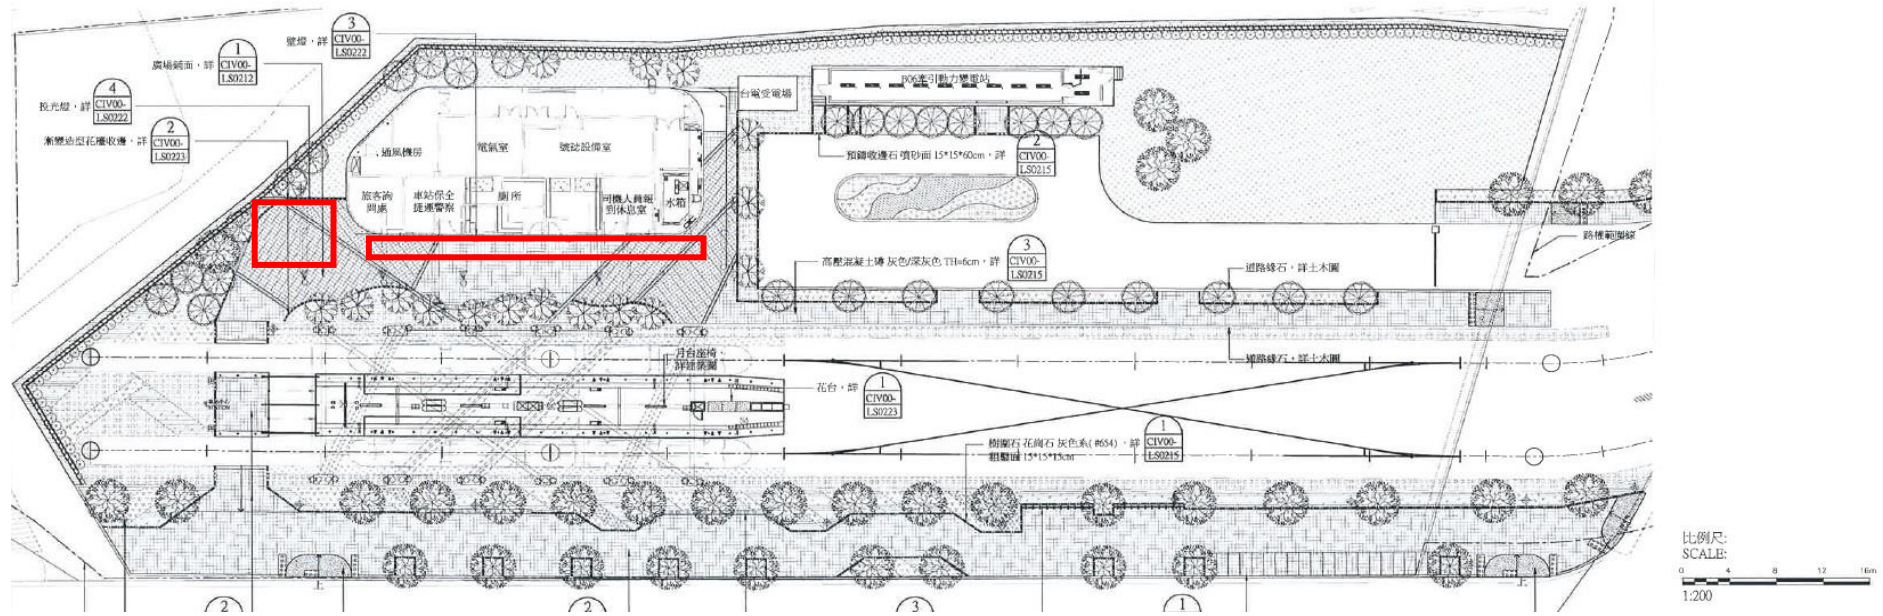

現走廊部分區塊已由其他廠商租賃，租期至 110 年 7 月 13 日。